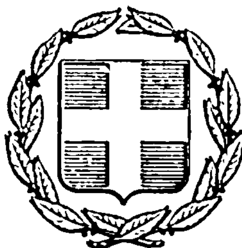


ΕΦΗΜΕΡΙΣ ΤΗΣ ΚΥΒΕΡΝΗΣΕΩΣ
ΤΗΣ ΕΛΛΗΝΙΚΗΣ ΔΗΜΟΚΡΑΤΙΑΣ

ΕΝ ΑΘΗΝΑΙΣ ΤΗ 11 ΑΥΓΟΥΣΤΟΥ 1981 | ΤΕΥΧΟΣ ΤΕΤΑΡΤΟΝ | ΑΡΙΘΜΟΣ ΦΥΛΛΟΥ 418

ΠΕΡΙΕΧΟΜΕΝΑ

ΠΟΛΕΟΔΟΜΙΑ

ΑΠΟΦΑΣΕΙΣ

ΑΝΑΚΟΙΝΩΣΕΙΣ

ΠΟΛΕΟΔΟΜΙΑ

ΑΠΟΦΑΣΕΙΣ

'Αριθ. ΤΠ οἰκ. 2148 (1)

Περὶ ἀναγνωρίσεως ἰδιωτικῆς ὁδοῦ (παρόδου 'Αγίου Δημητρίου) ὅτι προϋπάρχει τοῦ ἔτους 1923 καὶ διατηρήσεώς της στὸ Ο.Τ. 94 πόλεως Ναούσης, Ν. 'Ημαθίας.

Ο ΝΟΜΑΡΧΗΣ ΗΜΑΘΙΑΣ

Ἔχοντας ὑπόψη:

1. Τὶς διατάξεις: α) Τοῦ ἀπὸ 17.7/16.8.1923 Ν. Δ/τος «περὶ σχεδίων πόλεων, κωμῶν καὶ συνοικισμῶν τοῦ Κράτους καὶ οἰκοδομῶν αὐτῶν» (ΦΕΚ 226 Α'), ὅπως τροποποιήθηκε μεταγενέστερα, β) τοῦ Ν. 3200/55 «περὶ διοικητικῆς ἀποκεντρώσεως» (ΦΕΚ 97 Α'), γ) τοῦ Ν. Δ/τος 532/1970 «περὶ συμπληρώσεως τῶν διατάξεων περὶ διοικητικῆς ἀποκεντρώσεως» (ΦΕΚ 103 Α') καὶ δ) τοῦ Β. Δ/τος 712/70, ὅπως τροποποιήθηκε μὲ τὰ Β. Δ/τα 677/71 καὶ 198/72.

2. Τὴν ἀπὸ 13.9.1980 αἴτηση τοῦ Πέτρου Ρώτσιου, κατοίκου Ναούσης, μὲ τὴν ὁποία ζήτησε τὴν ἀναγνώριση καὶ διατήρηση τῆς ἰδιωτικῆς ὁδοῦ (παρόδου 'Αγίου Δημητρίου) ἐπειδὴ προϋπάρχει τοῦ 1923 ποὺ βρίσκεται στὸ Ο.Τ. 94 στὴ Νάουσα.

3. Τοὺς παρακάτω τίτλους ἰδιοκτησίας: α) Τὴν ἀριθ. 3334/20.3.1955 Δημοσία Διαθήκη τοῦ συμβολαιογραφοῦντος Εἰρηνοδίκου Ναούσης Σταύρου Βαλαβάνη, β) τὸ ἀριθ. 2754/20.11.1962 συμβόλαιο συμβολαιογράφου Ναούσης Δημητρίου Κοντοπούλου, γ) τὸ ἀριθ. 3482/1937 συμβόλαιο συμβολαιογράφου Ναούσης 'Αλεξ. Δημητριάδη, δ) τὸ ἀριθ. 3105/1923 συμβόλαιο συμβολαιογράφου Ναούσης Κων/νοῦ Σακελλαρίου καὶ ε) τὸ ἀριθ. 1749/6.6.1980 συμβόλαιο συμβολαιογράφου Βεροίας Γεωργίου Μανωλίδου, ἀπὸ τοὺς ὁποίους προκύπτει ὅτι ἡ πάροδος 'Αγίου Δημητρίου στὸ Ο.Τ. 94 ὑπάρχει πρὶν ἀπὸ τὸ ἔτος 1923.

4. Τὸ τοπογραφικὸ διάγραμμα τοῦ Πολ. Μηχ/κοῦ Δημητρίου Τσαρνούχα στὸ ὁποῖο ἀπεικονίζεται ἡ ἐν λόγῳ πάροδος καὶ οἱ γύρω ἀπὸ αὐτὴν ἰδιοκτησίες.

5. Τὸ ἀπὸ 23.2.1951 Β. Δ/γμα (ΦΕΚ 66 Α/13.3.1951), μὲ τὸ ὁποῖο ἐγκρίθηκε τὸ ρυμοτομικὸ σχέδιο τῆς πόλεως Ναούσης.


6. Τὴ σύμφωνη γνωμοδότηση τοῦ Νομαρχιακοῦ Συμβουλίου Δημοσίων Ἔργων, ὅπως διατυπώνεται στὸ ἀριθ. 5/3/7.4.1981 πρακτικό του μὲ τὴν ὁποία ὁμόφωνα ἀποφαίνεται ὑπὲρ τῆς ἀναγνωρίσεως ὅτι προϋπάρχει τοῦ ἔτους 1923 καὶ διατηρήσεως ὅπως ἔχει τῆς παρόδου 'Αγίου Δημητρίου στὸ Ο.Τ. 94 στὴ Νάουσα, ἀποφασίζουμε:

'Αναγνωρίζουμε ὅτι ἡ ἰδιωτικὴ ὁδὸς (πάροδος 'Αγίου Δημητρίου) στὸ Ο.Τ. 94 πόλεως Ναούσης, ὑπάρχει νομίμως πρὶν ἀπὸ τὸ ἔτος 1923 καὶ τὴ χαρακτηρίζουμε ὡς διατηρητέα ὅπως εἰδικότερα ἀπεικονίζεται στὸ τοπογραφικὸ διάγραμμα ποὺ συνοδεύει τὴν ἀπόφαση αὐτή.

'Η παροῦσα ἀπόφαση νὰ δημοσιευθεῖ στὴν 'Εφημερίδα τῆς Κυβερνήσεως.

Βέροια, 21 'Απριλίου 1981

'Ο Νομάρχης
ΓΕΩΡΓΙΟΣ ΓΙΑΝΝΟΠΟΥΛΟΣ

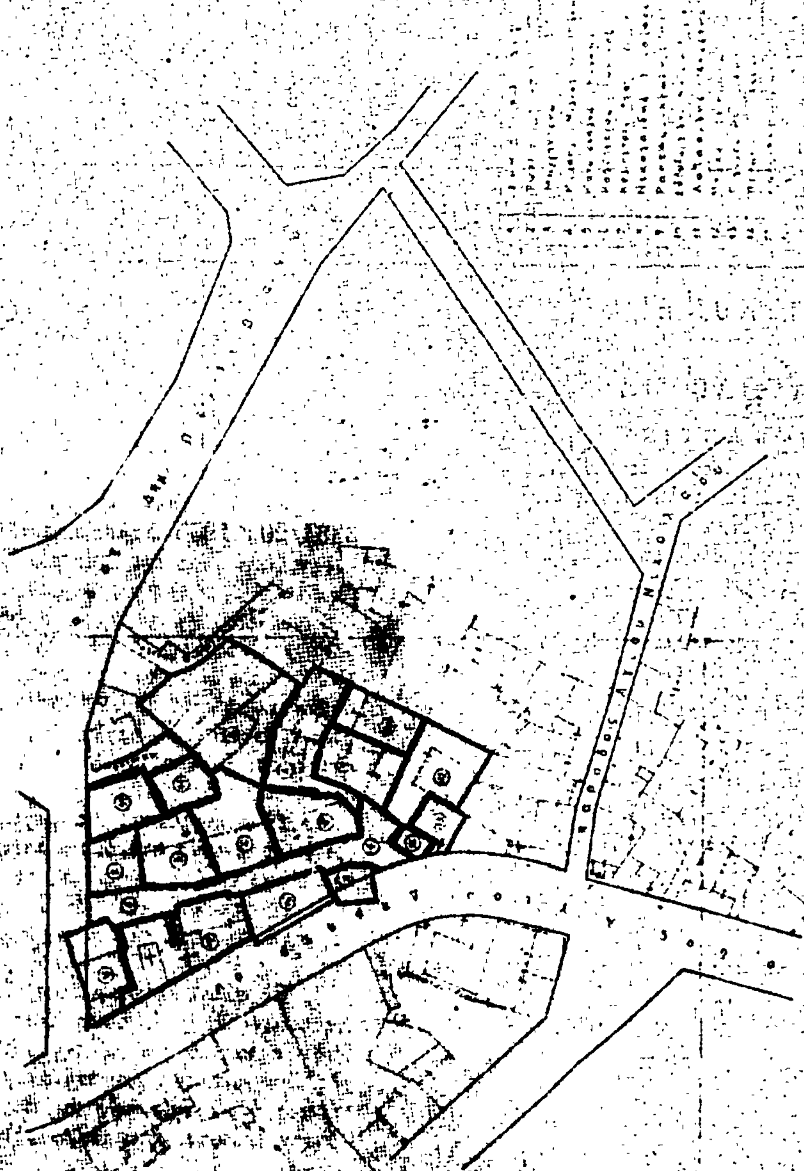

Αριθ. ΤΠ 2145 (2)

Περὶ ἀναγνωρίσεως ἰδιωτικῆς ὁδοῦ (παρόδου Βασ. Γεωργίου) ὅτι προϋπάρχει τοῦ ἔτους 1923 καὶ διατηρήσεώς της στὸ ΟΤ 81 πόλεως Ναούσης.

Ο ΝΟΜΑΡΧΗΣ ΗΜΑΘΙΑΣ

Ἔχοντας ὑπόψη:

1. Τὶς διατάξεις: α) τοῦ ἀπὸ 17.7/16.8.1923 Ν.Δ. «περὶ σχεδίων πόλεων, κωμῶν καὶ συνοικισμῶν τοῦ Κράτους καὶ οἰκοδομῆς αὐτῶν» «ΦΕΚ 226 Α'), ὅπως τροποποιήθηκε μεταγενέστερα, β) τοῦ Ν. 3200/1955 «περὶ διοικητικῆς ἀποκεντρώσεως» (ΦΕΚ 97 Α'), γ) τοῦ Ν.Δ. 532/70 «περὶ συμπληρώσεως τῶν διατάξεων περὶ διοικητικῆς ἀποκεντρώσεως» (ΦΕΚ 103 Α') καὶ δ) τοῦ Β.Δ. 712/70, ὅπως τροποποιήθηκε μὲ τὰ Β.Δ. 677/71 καὶ 198/72.

2. Τὴν ἀπὸ 15.11.1978 αἴτηση τοῦ Δημητρίου Καρακώστα, κατοίκου Θεσ/νίκης, μὲ τὴν ὁποία ζήτησε τὴν ἀναγνώριση καὶ διατήρηση τῆς ἰδιωτικῆς ὁδοῦ (παρόδου Βασ. Γεωργίου) ὅτι προϋπάρχει τοῦ 1923, ἡ ὁποία βρίσκεται στὸ Ο.Τ. 81, στὴ Νάουσα.

3. Τοὺς παρακάτω τίτλους ἰδιοκτησίας: α) Τὸ ἀπὸ 20.10.1919 πωλητήριο τῶν κληρονόμων Δημητρίου Μπόϊου πρὸς τὸν Ἰωάννη Γιώτη ἢ Ζένιο καὶ β) τὸ ἀρ. 1227/8.7.1952 συμβόλαιο συμβολαιογραφοῦντος Εἰρηνοδίκη Ναούσης Σταύρου Κων/νου Βαλαβάνη, ἀπὸ τοὺς ὁποίους προκύπτει ὅτι ἡ πάροδος Βασ. Γεωργίου στὸ Ο.Τ. 81 ὑπάρχει πρὶν ἀπὸ τὸ ἔτος 1923.

4. Τὸ τοπογραφικὸ διάγραμμα τοῦ Πολ. Μηχ/κοῦ Δημητρίου Τσαρνούχα, στὸ ὁποῖο ἀπεικονίζεται ἡ ἐν λόγῳ πάροδος.

5. Τὸ ἀπὸ 23.2.1951 Β.Δ. (ΦΕΚ 66 Α'/13.3.1951), μὲ τὸ ὁποῖο ἐγκρίθηκε τὸ ρυμοτομικὸ σχέδιο πόλεως Ναούσης.

6. Τὴ σύμφωνη γνωμοδότηση τοῦ Νομαρχιακοῦ Συμβουλίου Δημοσίων Ἔργων ὅπως διατυπώνεται στὸ ἀρ. 5/2/7.4.1981 Πρακτικό του, μὲ τὴν ὁποία ὁμόφωνα ἀποφαίνεται ὑπὲρ τῆς ἀναγνωρίσεως ὅτι προϋπάρχει τοῦ ἔτους 1923 καὶ διατηρήσεως ὅπως ἔχει τῆς παρόδου Βασ. Γεωργίου στὸ Ο.Τ. 81 πόλεως Ναούσης, ἀποφασίζουμε:

Ἀναγνωρίζουμε ὅτι ἡ ἰδιωτικὴ ὁδὸς (πάροδος Βασ. Γεωργίου) στὸ Ο.Τ. 81 πόλεως Ναούσης ὑπάρχει νομίμως πρὶν ἀπὸ τὸ ἔτος 1923 καὶ τὴ χαρακτηρίζουμε ὡς διατηρητέα ὅπως εἰδικότερα ἀπεικονίζεται στὸ τοπογραφικὸ διάγραμμα ποὺ συνοδεύει τὴν ἀπόφαση αὐτή.

Ἡ παροῦσα ἀπόφαση νὰ δημοσιευθεῖ στὴν Ἐφημερίδα τῆς Κυβερνήσεως.

Βέροια, 21 Ἀπριλίου 1981

Ὁ Νομάρχης
ΓΕΩΡΓΙΟΣ ΓΙΑΝΝΟΠΟΥΛΟΣ

ΑΠΟΣΠΑΣΜΑ ΡΥΜΟΤΟΜΙΚΟΥ ΣΧΕΔΙΟΥ ΠΟΛΕΩΣ ΝΑΟΥΣΗΣ ΣΥΝΟΔΕΥΟΝ ΑΙΤΗΣΙΝ ΑΝΑΝΑΓΝΩΡΙΣΕΩΣ

ΥΦΙΣΤΑΜΕΝΗΣ ΠΑΡΟΔΟΥ ΑΠΟ ΤΗΣ ΟΔΟΥ ΒΑΣ. ΓΕΩΡΓΙΟΥ

ΟΤ 81 Α.Ο. 7-8-10, 11


ΚΛΙΜΑΞ 1/500

ΟΤ 131

ΟΤ 130

ΥΠΟΜΝΗΜΑ

%	ΙΔΙΟΚΤΗΤΑΙ
1	
2	
3	
4	
5	
6	
7	
8	
9	
10	
11	
12	

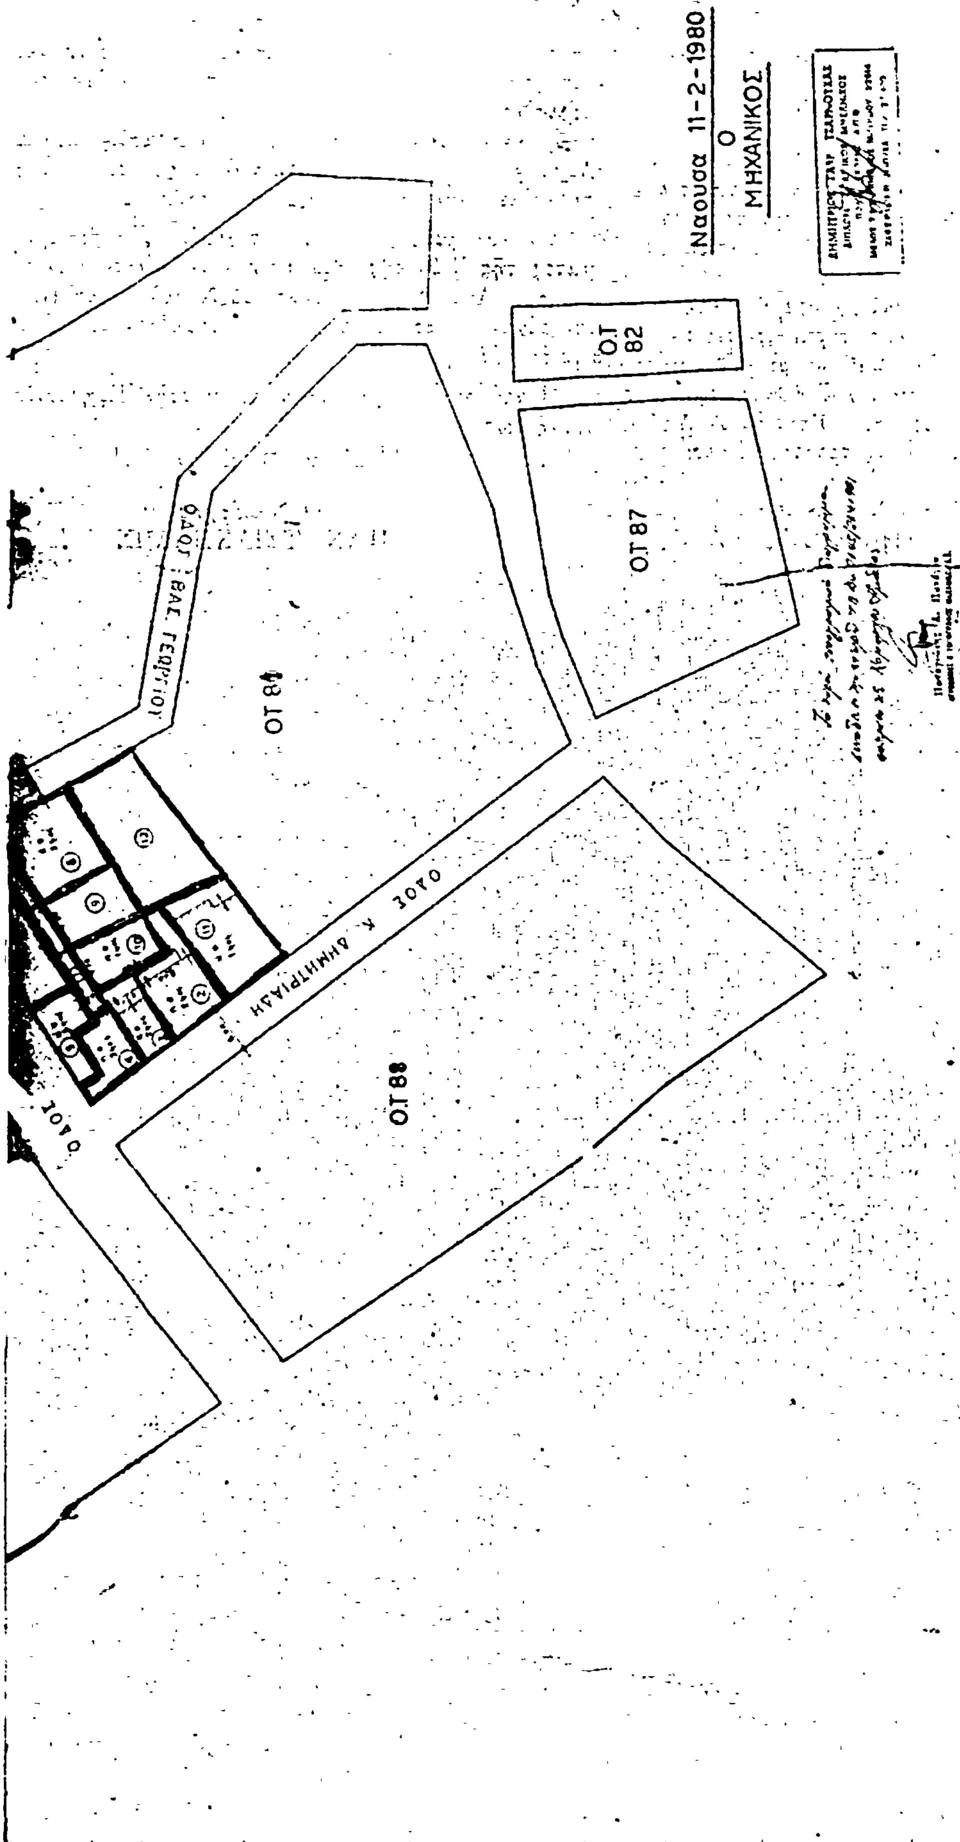
Ναουσα 11-2-1980
Ο
ΜΗΧΑΝΙΚΟΣ
ΟΤ 82
ΟΤ 87
ΟΤ 84
ΟΤ 88
ΟΔΟΣ ΒΑΣ. ΓΕΩΡΓΙΟΥ
ΟΔΟΣ Κ. ΔΗΜΗΤΡΙΑΔΗ

Ἀριθ. 2377 (3)

Περὶ μὴ χαρακτηρισμοῦ ὡς κατοικημένης τῆς περιοχῆς τμήματος τῆς Ἐθνικῆς ὁδοῦ Τρικάλων — Ἰωαννίνων, κοντὰ στὸν Οἰκισμὸ Ἀνάληψη Τριγώνας στὸ Νομὸ Τρικάλων.

Ο ΝΟΜΑΡΧΗΣ ΤΡΙΚΑΛΩΝ

Ἔχοντας ὑπόψη:

1. Τὶς διατάξεις τοῦ Νόμου 3200/1955 «περὶ διοικητικῆς ἀποκεντρώσεως καὶ τοῦ Ν.Δ. 3620/1956 «περὶ τροποποιήσεως καὶ συμπληρώσεως τῶν διατάξεων περὶ διοικητικῆς ἀποκεντρώσεως».

2. Τὶς διατάξεις τοῦ Ν.Δ. 532/1970 «περὶ συμπληρώσεως τῶν διατάξεων περὶ διοικητικῆς ἀποκεντρώσεως».

3. Τὶς διατάξεις τοῦ Β.Δ. 712/1970 «περὶ καθορισμοῦ τῶν διατηρουμένων ὑπὲρ τοῦ Ὑπουργοῦ καὶ τῶν περιφερειακῶν ἀρχῶν, διανομαρχιακοῦ ἐπιπέδου τοῦ Ὑπουργείου Δημοσίων Ἔργων ἁρμοδιοτήτων κλπ.», ὅπως τροποποιήθηκαν καὶ συμπληρώθηκαν μεταγενέστερα.

4. Τὶς διατάξεις «περὶ ΓΟΚ τοῦ Ν.Δ. 8/9.6.73».

5. Τὸ ἀπὸ 26.8.1936 Β.Δ., γιὰ τὶς οἰκοδομὲς ποὺ κτίζονται ἑκατέρωθεν τῶν Ἐθνικῶν Ἐπαρχιακῶν Δημοτικῶν ὁδῶν.

6. Τὶς διατάξεις τοῦ ἀπὸ 23.10.1959 Β.Δ., λαβόντες ὑπόψη καί,

α) Τὴν ἀπὸ 18.2.1981 αἴτηση τοῦ Κων/νου Γ. Πούλιου κατοίκου Τρικάλων, ὁδὸς Ὁμήρου 5 μὲ τὸ συνημμένο σ' αὐτὴ τοπογραφικὸ σχεδιάγραμμα τοῦ τοπογράφου Μηχανικοῦ Χαριλάου Ντίνου.


β) Τὴ σύμφωνη γνωμοδότηση τοῦ Νομαρχιακοῦ Συμβουλίου Δημοσίων Ἔργων Νομοῦ Τρικάλων ποὺ διατυπώθηκε μὲ τὸ πρακτικὸ ἀριθ. 5/81 αὐτοῦ, ἀποφασίζουμε:

Δὲν χαρακτηρίζουμε ὡς κατεχομένη τὴν περιοχὴ τοῦ τμήματος τῆς Ἐθνικῆς ὁδοῦ Τρικάλων—Ἰωαννίνων κοντὰ στὸν Οἰκισμὸ Ἀνάληψη Τριγώνας τοῦ Νομοῦ Τρικάλων, γιατὶ δὲν συντρέχουν οἱ προϋποθέσεις ποὺ προβλέπονται ἀπὸ τὶς ἰσχύουσες διατάξεις.

Ἡ ἀπόφαση αὐτὴ νὰ δημοσιευθεῖ στὴν Ἐφημερίδα τῆς Κυβερνήσεως.

Τρίκαλα, 21 Μαΐου 1981

Ὁ Νομάρχης
ΠΑΝ. ΤΣΙΑΚΙΡΙΔΗΣ

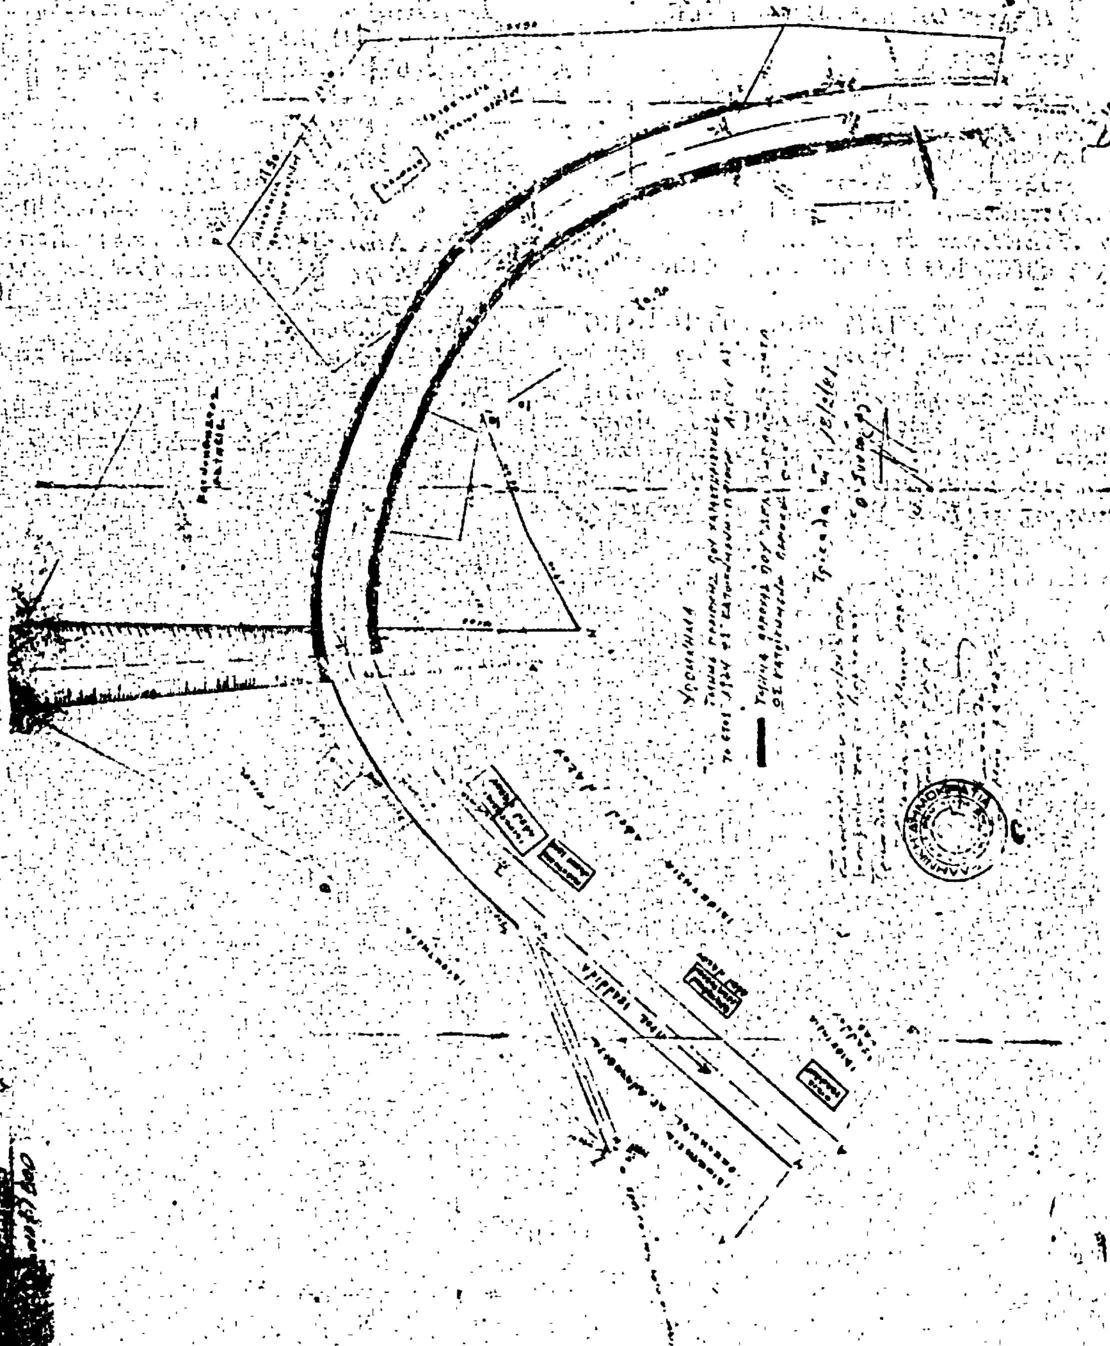

ΑΝΑΚΟΙΝΩΣΕΙΣ

Αριθ. Δ1γ/0. 11337 (4)

Περί παρακαταθέσεως αποζημιώσεως ακινήτων πού έχουν ρυμοτομηθεί μέ τό εγκεκριμένο ρυμοτομικό σχέδιο Δήμου Άγ. Παρασκευής γιά τή διεύρυνση τής όδοῦ Μαραθῶνος στό τμῆμα ἀπό ὁδό Λαυρίου μέχρι τήν τελευταία γραμμή τοῦ ρυμοτομ. σχεδίου Σταυροῦ—Αγίας Παρασκευῆς.

Ο ΥΠΟΥΡΓΟΣ ΔΗΜΟΣΙΩΝ ΕΡΓΩΝ

Έχοντας ὑπόψη:

1. Τίς διατάξεις τοῦ Ν.Δ. τῆς 17.7.1923 «περί σχεδίων πόλεων, κωμῶν καί συνοικισμῶν τοῦ Κράτους καί οἰκοδομῆς αὐτῶν» (ΦΕΚ 228/16.8.1923 τ.Α').

2. Τίς διατάξεις τοῦ Ν. Δ/τος 797/1971 «περί ἀναγκαστικῶν ἀπαλλοτριώσεων» (ΦΕΚ 1/1.1.1971 τ. Α').

3. Τήν ἐξουσιοδοτική ἀπόφαση τοῦ Ὑπουργοῦ Δημοσίων Ἔργων Α2ε/03/67/Φ.Θ.2.2.1/8.5.1975 (ΦΕΚ 509/19.5.1975 τ.Β').

4. Τό Π. Δ/γμα 910/1977 ΦΕΚ 305/10.10.1977 τ. Α' «περί ὀργανισμοῦ τοῦ Ὑπουργείου Δημοσίων Ἔργων».

5. Τόν πίνακα παρακαταθέσεως τῆς ἀποζημιώσεως πού καθορίσθηκε μέ τήν ἀπόφαση 684/81 τοῦ Μονομελοῦς Πρωτοδικείου Ἀθηνῶν γιά ἀκίνητα πού ρυμοτομήθηκαν μέ τό ἐγκεκριμένο ρυμοτομικό σχέδιο τοῦ Δήμου Άγ. Παρασκευῆς γιά τή διεύρυνση τῆς ὁδοῦ Μαραθῶνος στό τμῆμα ἀπό ὁδό Λαυρίου μέχρι τήν τελευταία γραμμή τοῦ ρυμοτομ. σχεδίου Σταυροῦ—Άγ. Παρασκευῆς σύμφωνα μέ τίς ἐνδείξεις τῆς πράξεως ἀναλογισμοῦ 106/1981 ἀνακοινώνουμε στά πρόσωπα πού ἔχουν ἤ ἀξιώνουν ἐμπράγματα δικαιώματα στά παραπάνω ἀκίνητα, ὅτι ἡ ἀποζημίωση τῶν οἰκοπεδικῶν ἐκτάσεων πού ἔχουν ρυμοτομηθεῖ καί τῶν ἐπικειμένων τους ὅπως σημειώνονται στά στοιχεῖα προδικασίας τοῦ ἄρθρου 5 τοῦ Ν. 653/1977, ἔχει κατατεθεῖ στό Ταμεῖο Παρακαταθηκῶν καί Δανείων Ἀθηνῶν, ὕστερα ἀπό τό συμψηφισμό δικαιωμάτων καί ὑποχρεώσεων πού προβλέπει τό ἄρθρο 6 τοῦ Ν. 5269/1931 καί μέ τήν ἔκδοση τοῦ γραμματίου παρακαταθήκης 634257/20.7.81 γιά συνολικό ποσό 7.749.868.

Ἡ παρακατάθεση τῆς παραπάνω ἀποζημιώσεως ἔγινε ὑπέρ. 1) Πολίτη Γ. 3.613.600 δρχ., 2) Σπύρου Κων. 625.516 δρχ., 3) Σταύρου Ἀθαν. 274.904 δρχ., 4) Ἀθανασίου Κων/νος 27.107 δρχ., 5) Κωρωνιά Ἀνδρέα 730.000 δρχ., 6) Κουλούρη Χρήστου 1.044.000 δρχ., 7) Κωστόπουλου Λεων. 382.741 δρχ. καί 8) Χριστοδούλου Γεωργίου 780.000 δρχ. καί θά καταβληθεῖ μόνο στά πρόσωπα πού θά ἀναγνωριστοῦν δικαιοῦχοι μέ ἀπόφαση τοῦ Μονομελοῦς Πρωτοδικείου Ἀθηνῶν.

Ἡ ἀνακοίνωση αὐτή νά δημοσιευθεῖ στήν Ἐφημερίδα τῆς Κυβερνήσεως.

Ἀθῆναι, 21 Ἰουλίου 1981

Μέ ἐντολή Ὑπουργοῦ

Ὁ Διευθυντής

ΙΩΣΗΦ ΑΡ. ΑΙΓΙΔΗΣ